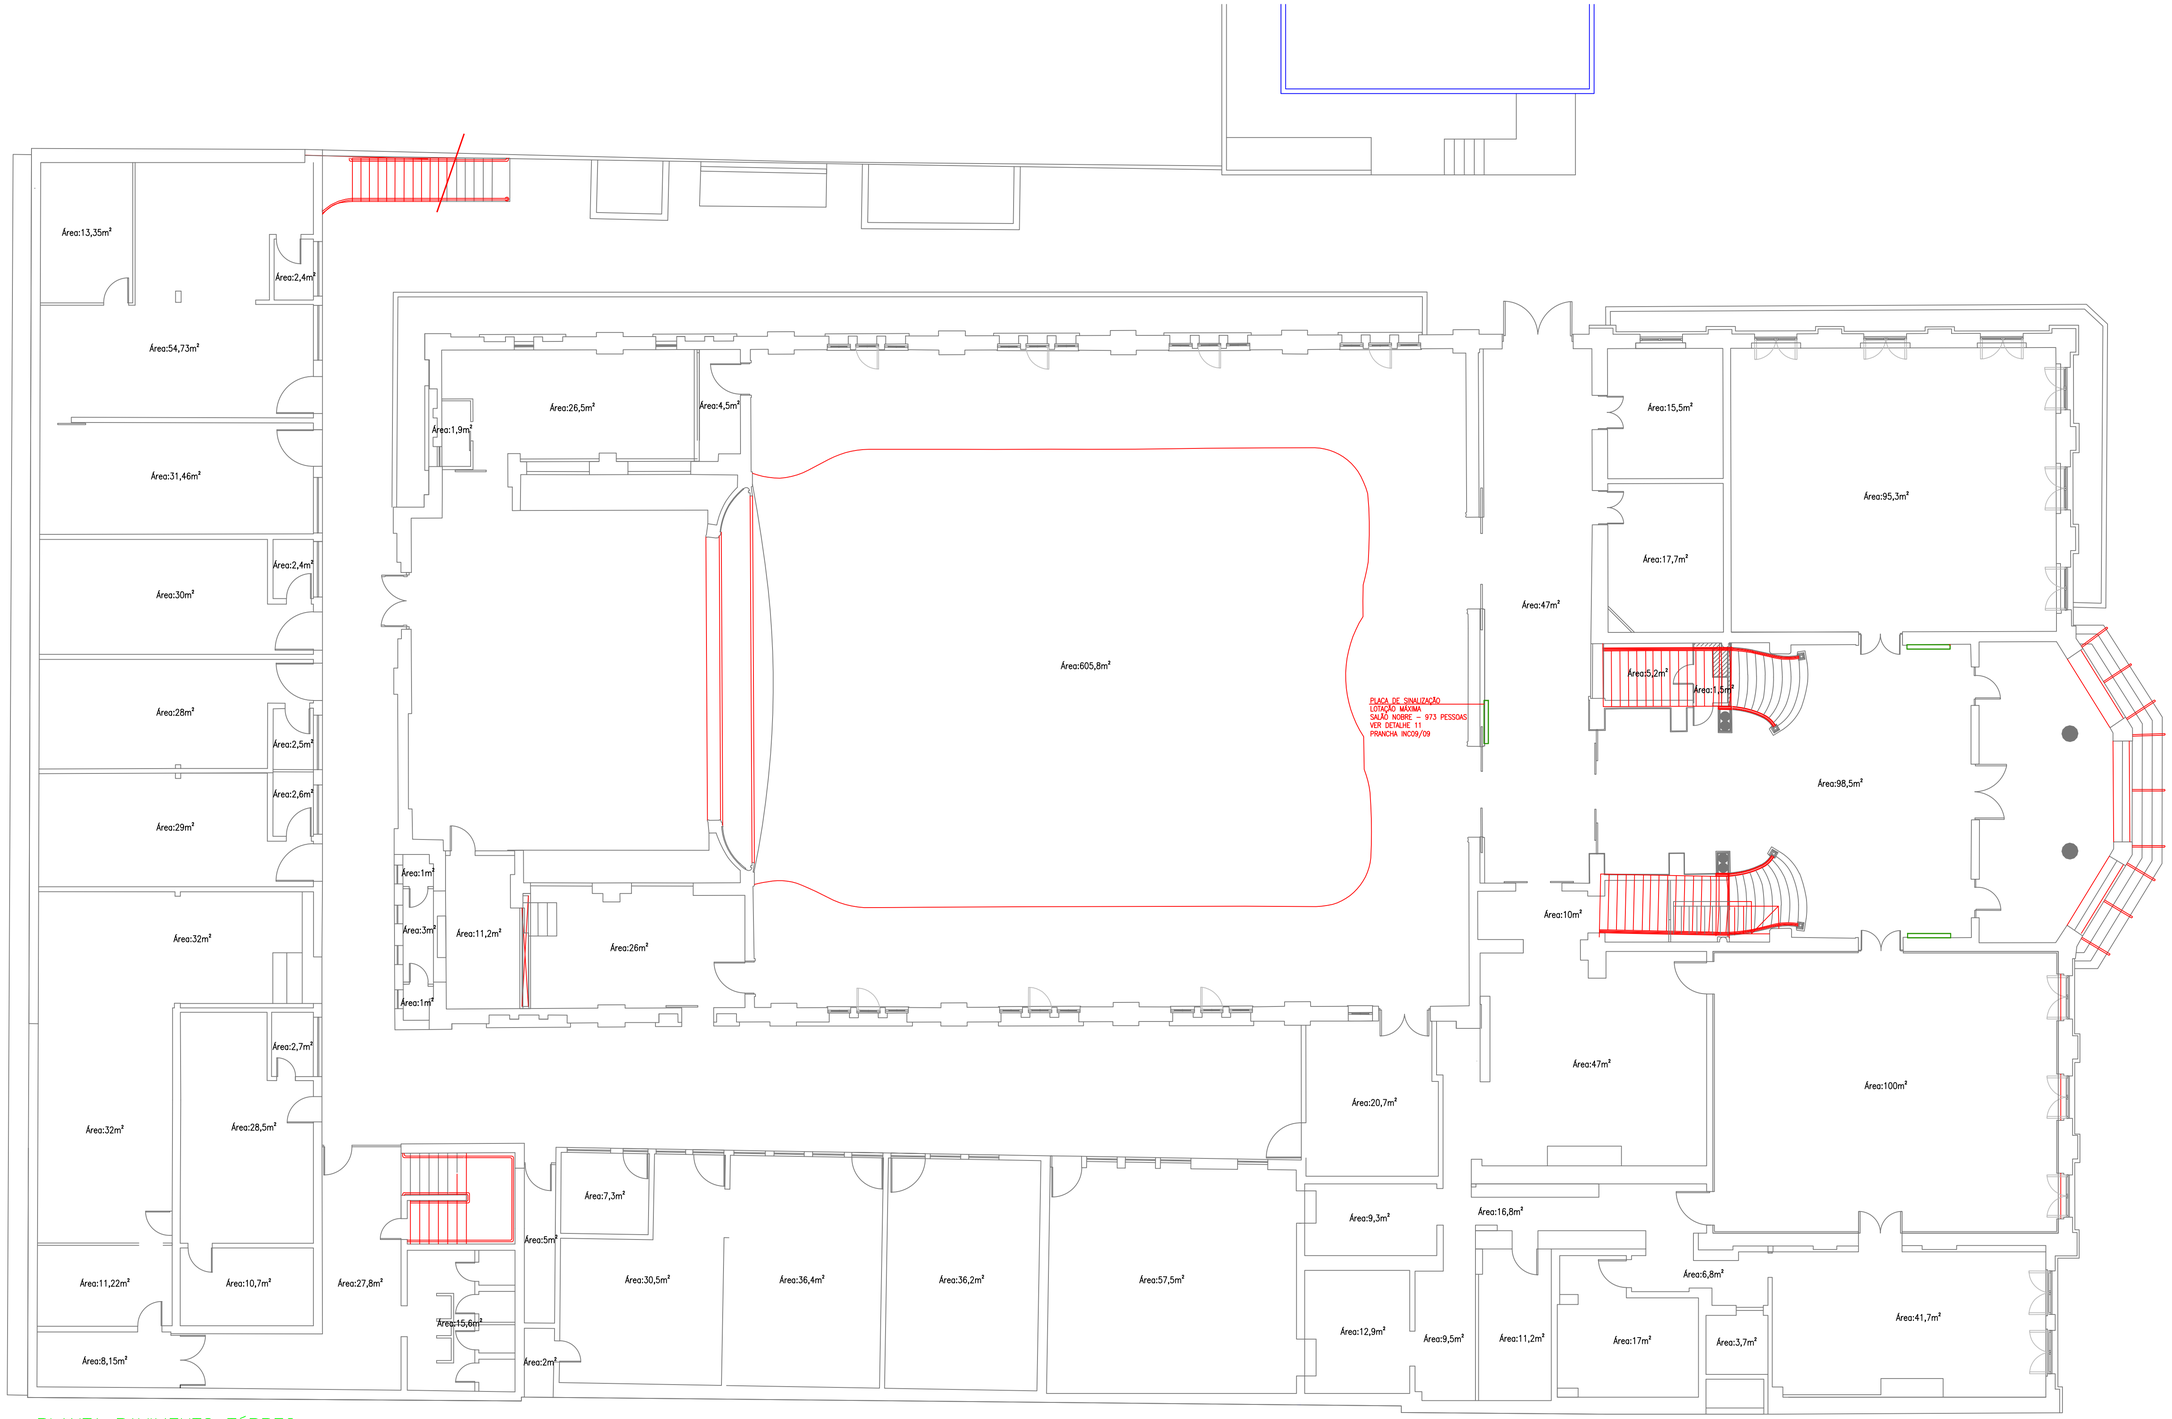

PLANTA PAVIMENTO TÉRREO
PRÉDIO 1/PRÉDIO 2/PRÉDIO HISTÓRICO
Escala: 1:250